
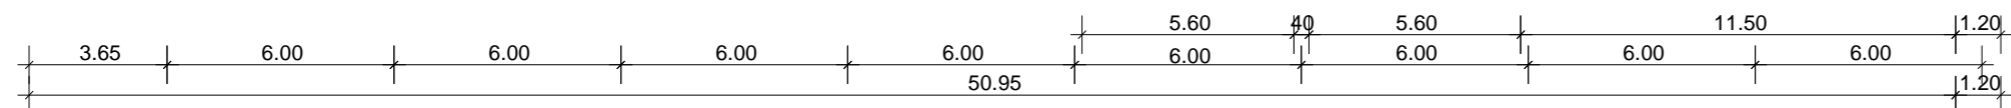


GRUNDRISS ERDGESCHOSS

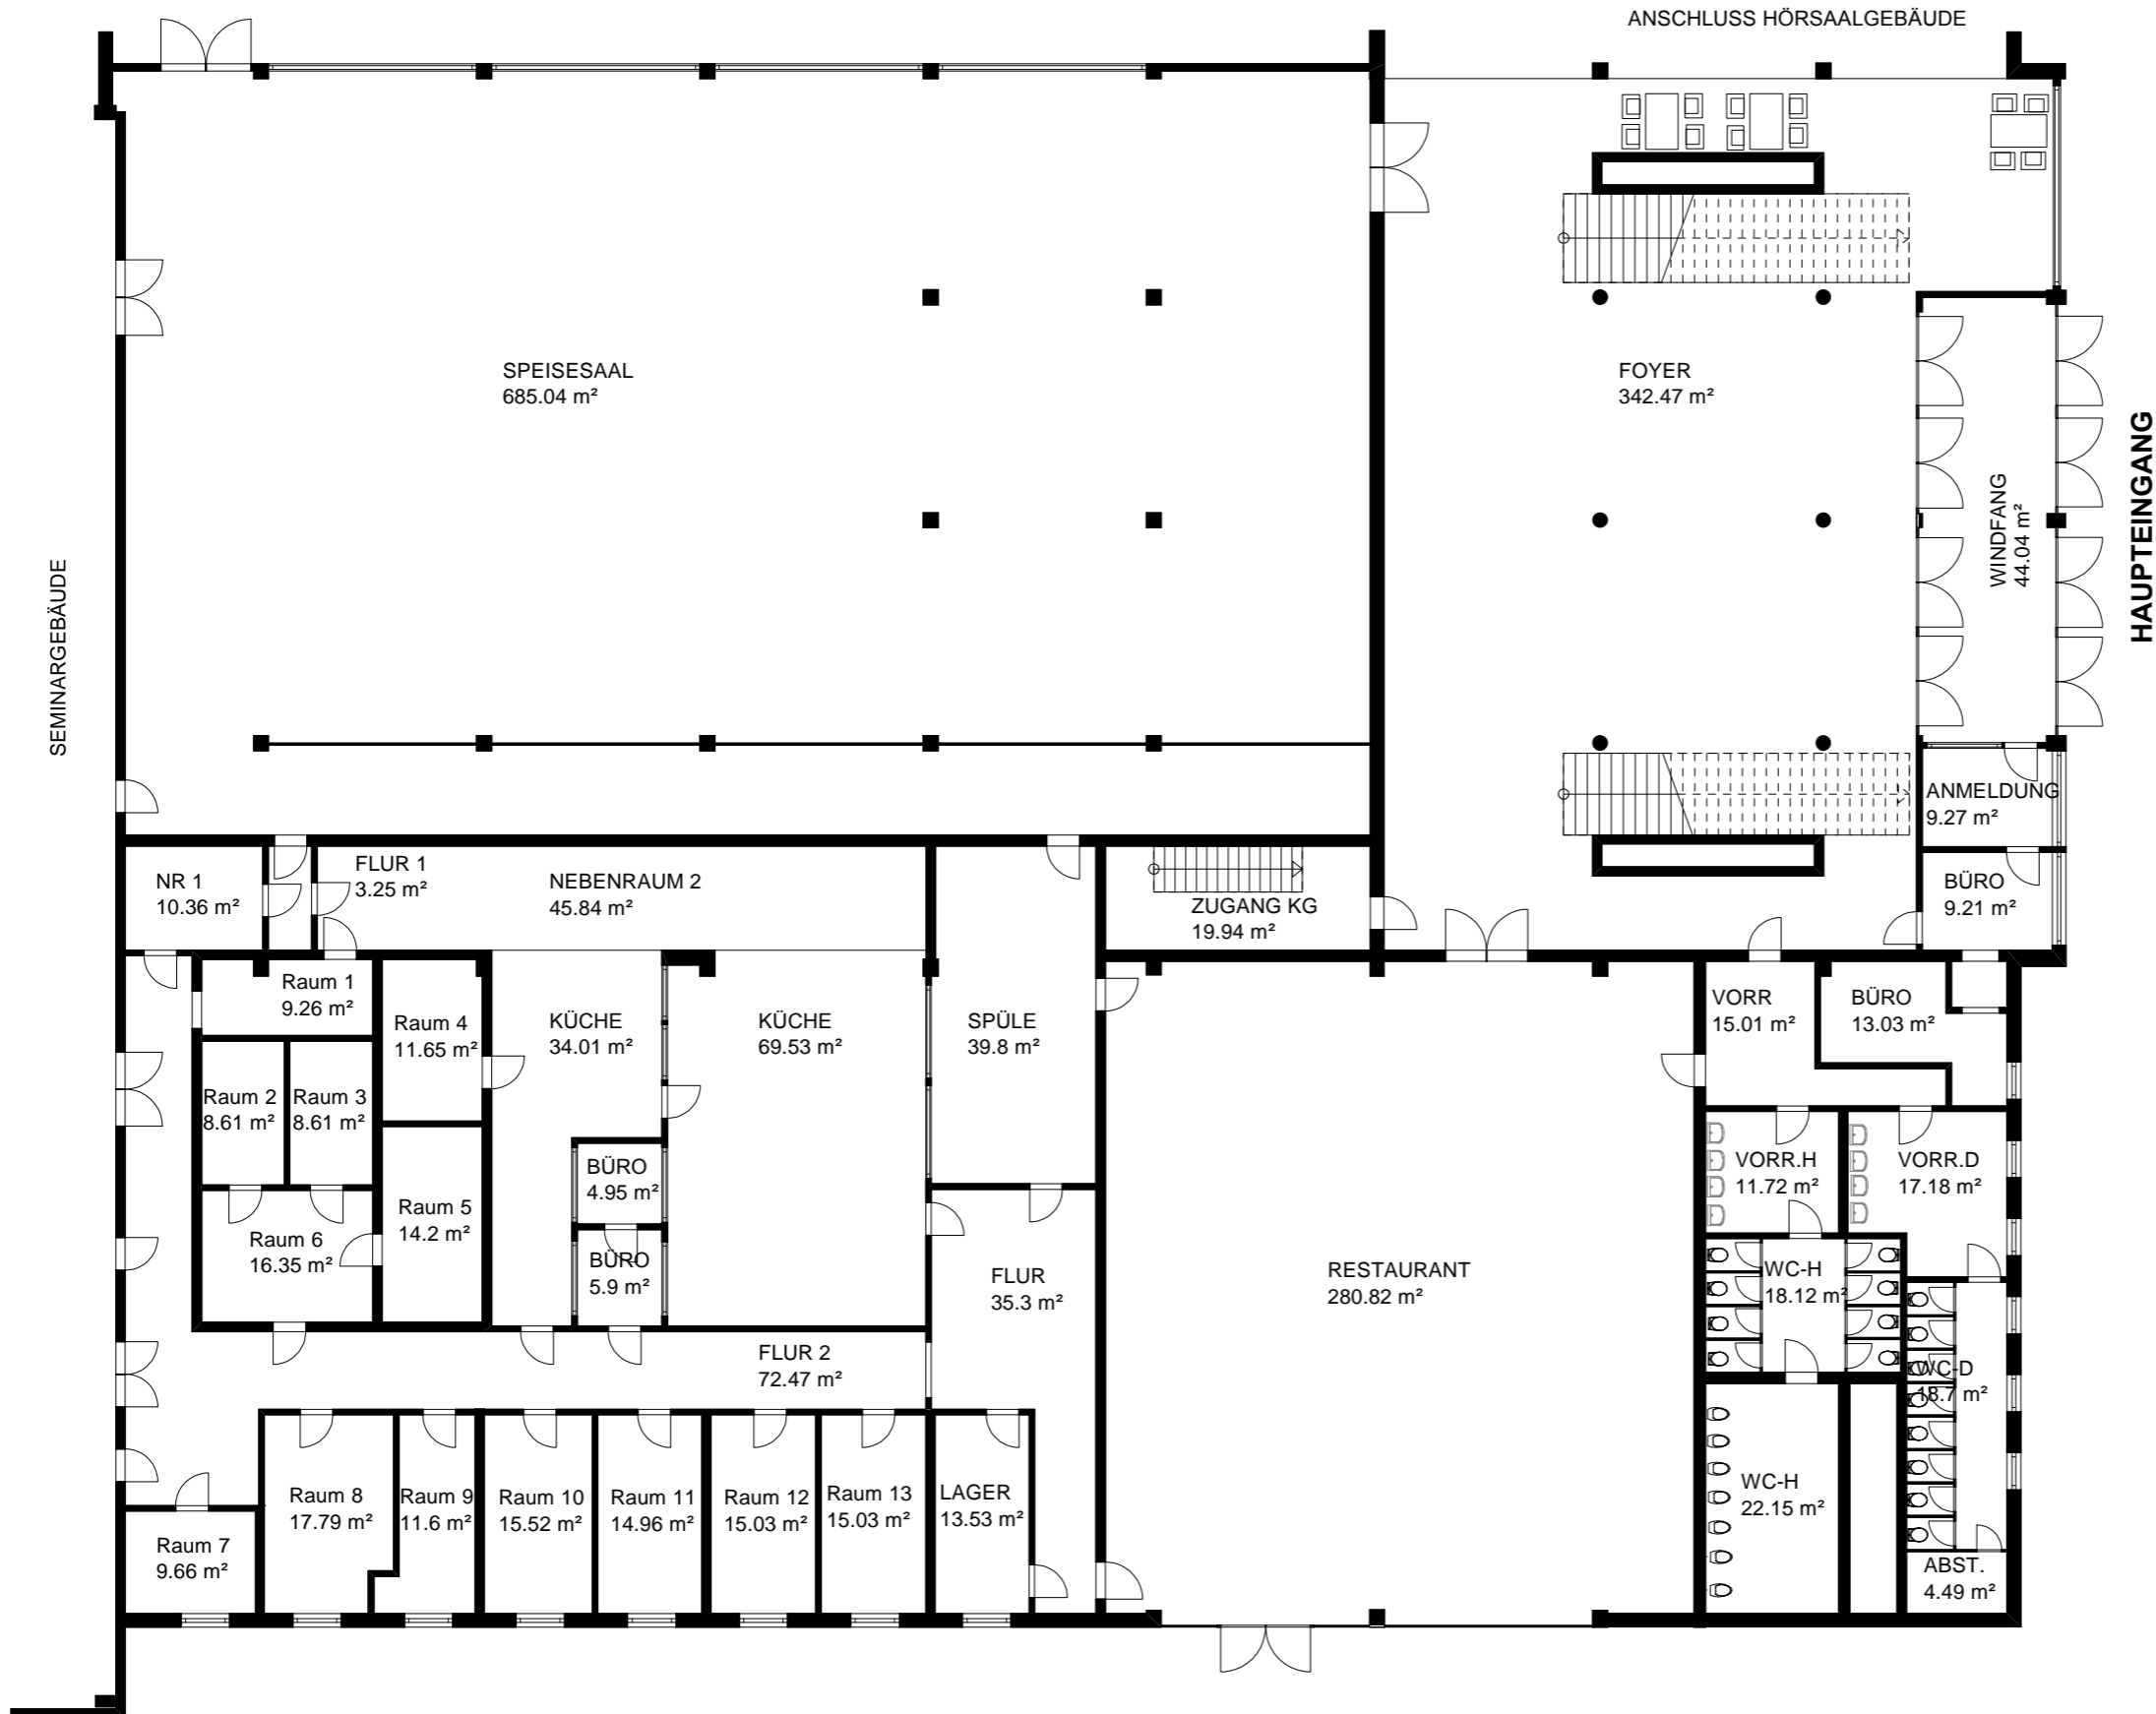

Projekt:	ERFURT, Werner-Seelenbinder-Strasse 14 ERDGESCHOSS
Bauherr:	ANDREAS MÜLLER 99096 Erfurt, Magdeburger-Allee 98
Architekt:	PLANUNGSBÜRO BARBARA MEISEL 99102 Erfurt, Alfred-Brehm-Str. 30
Dateiname:	01-EG-Werner-Seelenbinder-Strasse 14
Maßstab:	1 : 200 Datum: 22.08.2011 Erdgeschoss