


GRUNDRISS ERDGESCHOSS HÖRSAALGEBÄUDE

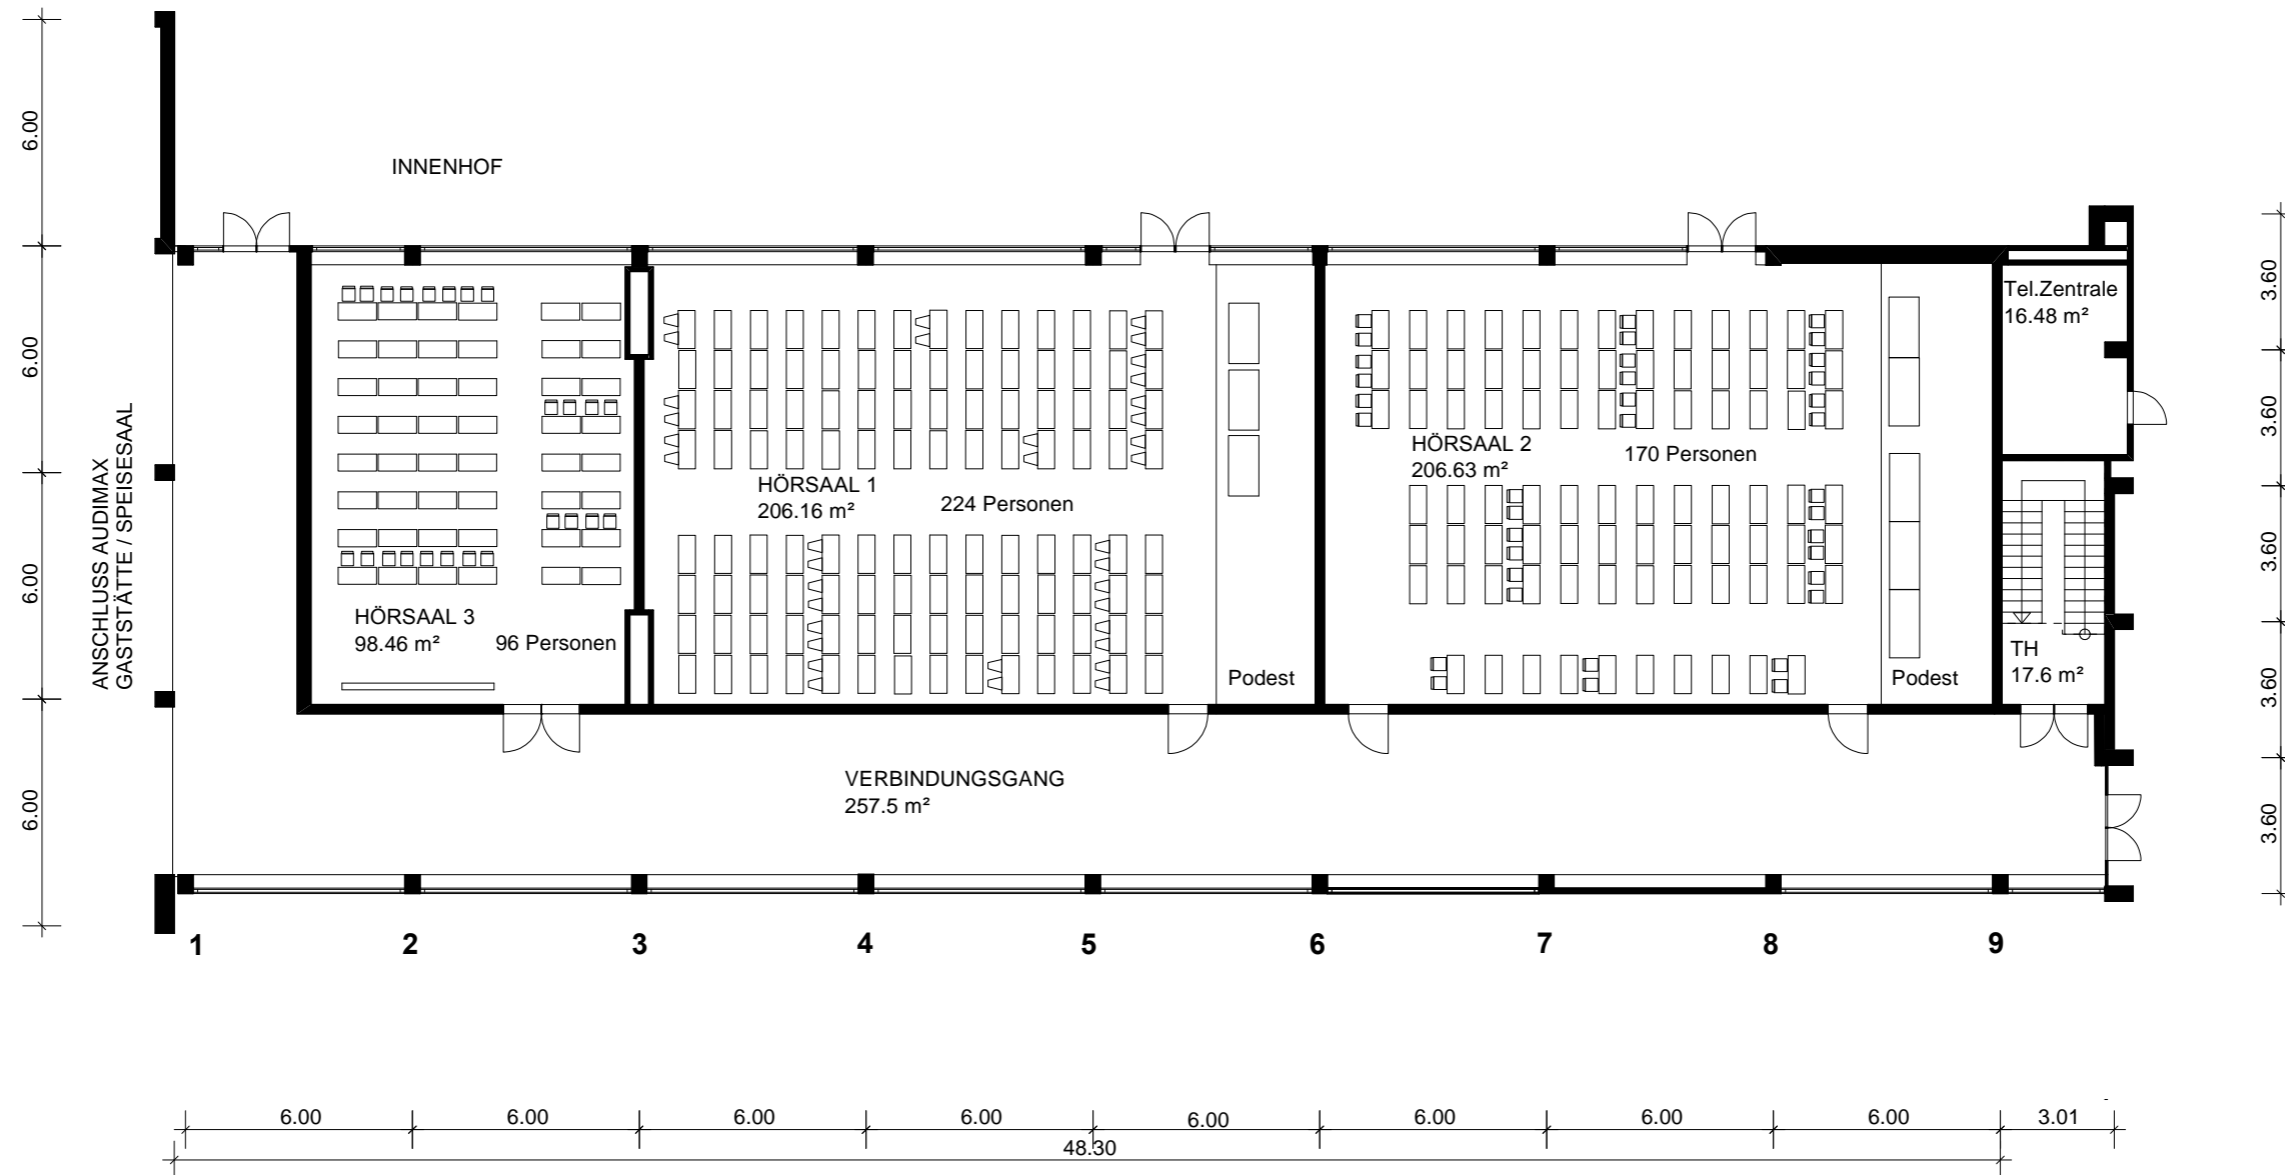

HÖRSAAL 1	206,16 m ²
HÖRSAAL 2	206,63 m ²
HÖRSAAL 3	98,16 m ²
GESAMTFLÄCHE	510,95 m²

Projekt:	ERFURT, Werner-Seelenbinder-Strasse 14 HÖRSAAL - ERDGESCHOSS	
Bauherr:	ANDREAS MÜLLER 99096 Erfurt, Magdeburger Allee 98	
Architekt:	PLANUNGSBÜRO BARBARA MEISEL 99102 Erfurt, Alfred-Brehm-Str. 30	
Dateiname:	02-EG-HS-Werner-Seelenbinder-Strasse 14	
Maßstab:	1 : 200	Datum: 22.08.2011 Erdgeschoss